


GARAGE

ANGE TAKLUTNING

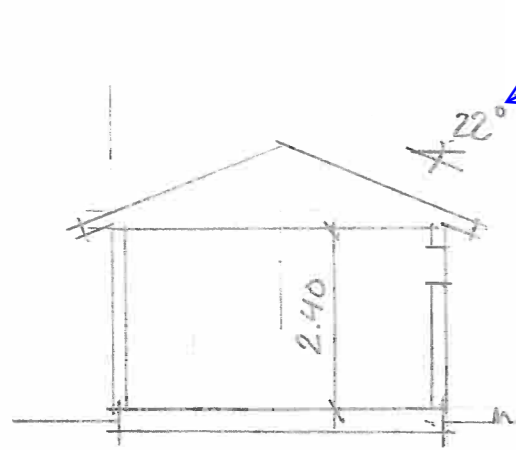


SEKTION



FASAD MOT SÖDER

ANGE VÄDERSTRECK


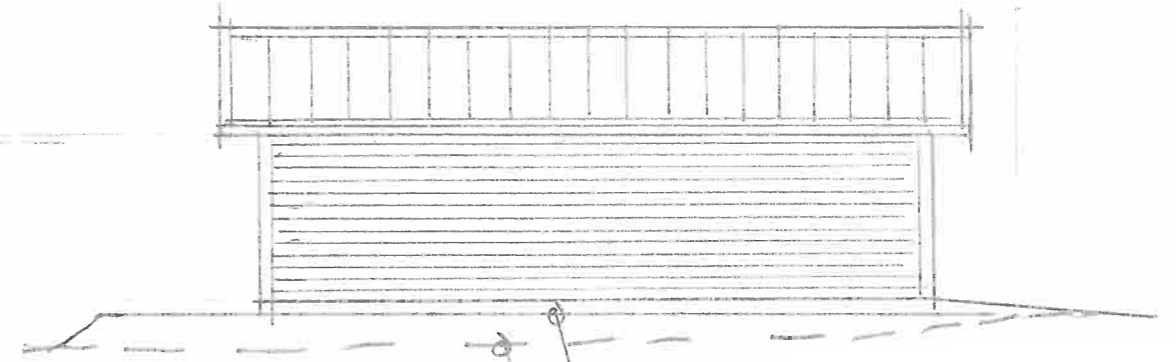


FASAD MOT ÖSTER

BLIVANDE MARKNIVÅ

BEFÄNLIG MARKNIVÅ


VID MARKFÖRÄNDRING, ANGE BÅDE NUVARANDE OCH BLIVANDE MARKNIVÅ

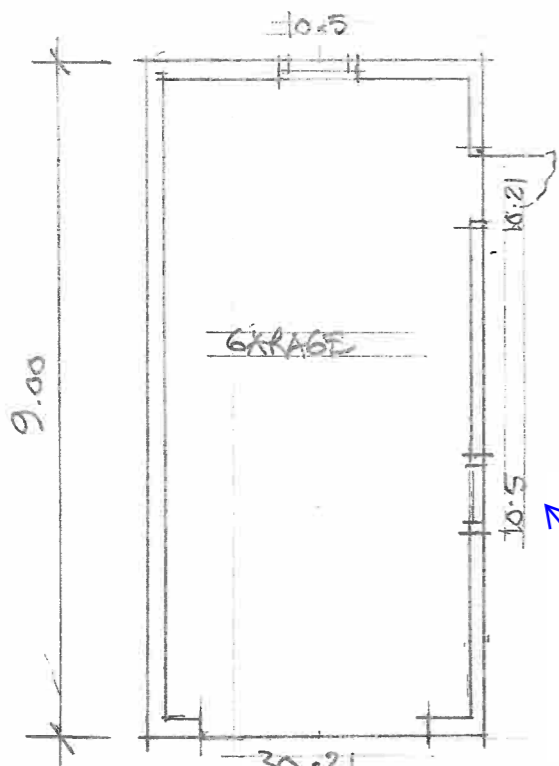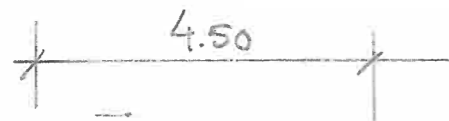

GARAGE


PLAN

REDOVISA DÖRRAR OCH FÖNSTER, GÄRNA MED MODULMÅTT

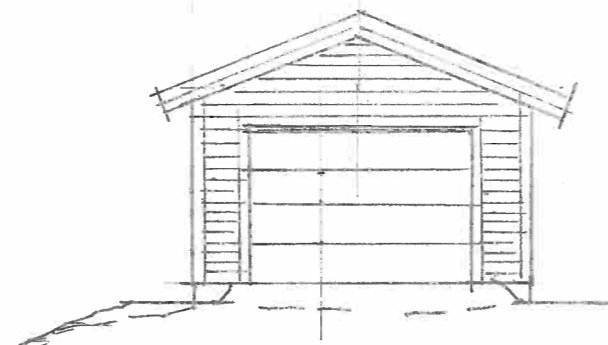

FASAD MOT NORR

SKALSTOCK

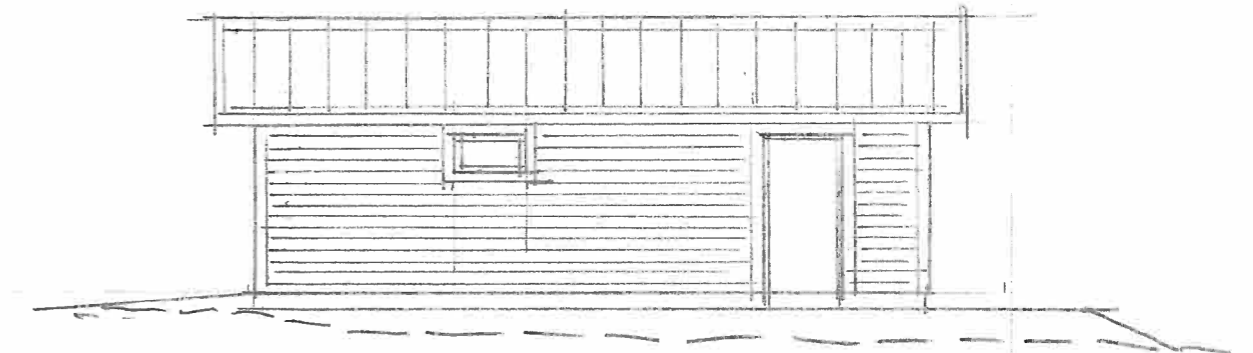

FASAD MOT VÄSTER

ANGE SKALA

FAST.
PLAN FASAD SEKTION
2020.04.08 / H0

SKALA 1:100

DATERA RITNINGEN