


# TILLBYGGNAD

MARKERA TYDLIGT VAD  
SOM ÄR TILLBYGGNAD

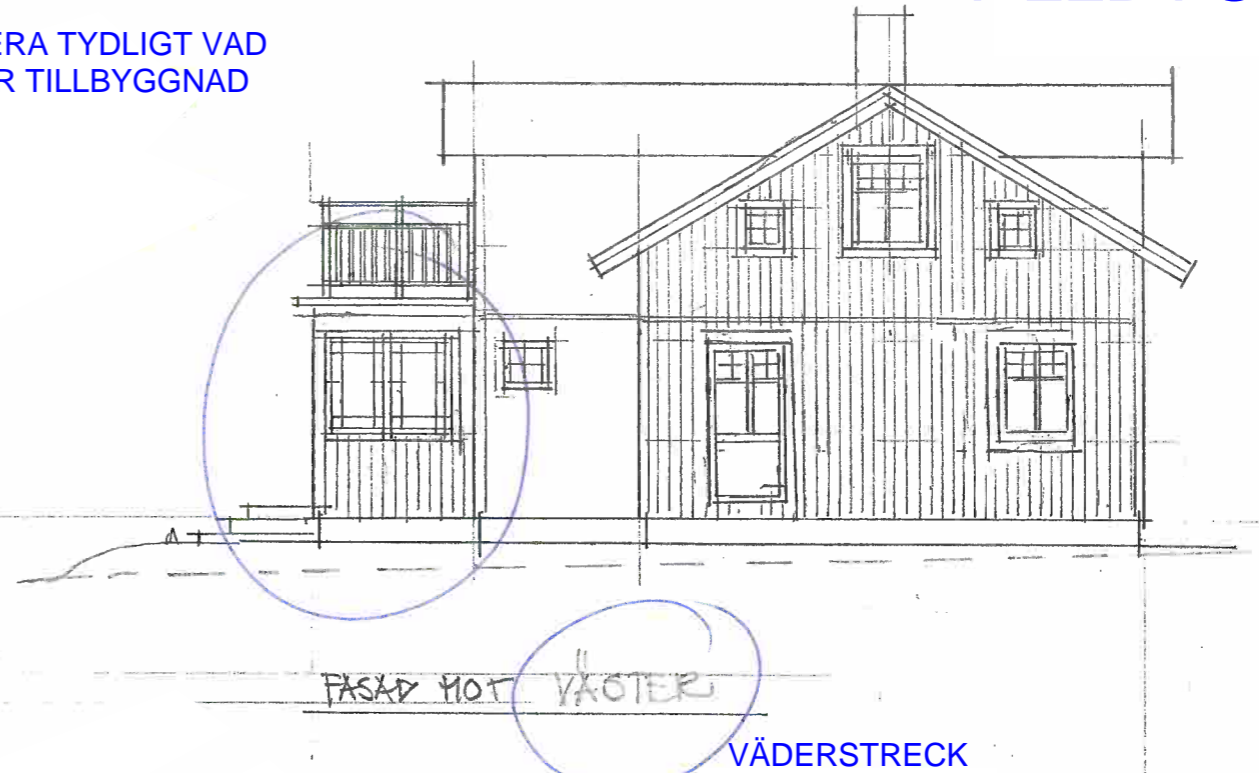

VID MARKFÖRÄNDRING, ANGE BÅDE  
NUVARANDE OCH BLIVANDE MARKNIVÅ



SKALSTOCK

DATERA RITNING.  
ÄNDRAR DU, SÄTT NYTT DATUM

0 1 2 3 4 5 M

20170831/HB

B FÖNSTRELL GAVEL 180409 HB  
A ENTRÉVERANDA 180202 HB

FRETTIDSHUS  
FAST

BYGGH  
FASADER

SKALA 1:100

BYGGLOVSRTNING

RITN AZ	REV B
------------	----------