

TECKENFÖRKLARING

FFG = FÖRESLAGET FÄRDIGT GOLV
 FGG = FÖRESLAGET GARAGEGOLV


- - - - - = NUVARANDE MARK
- = BLIVANDE MARK
- - - - - = GATA
- - - - - = TOMTGRÄNS

UTERUM

BAKOMLIGGANDE FASAD
 SKA INTE SYNAS




FFG +84,20

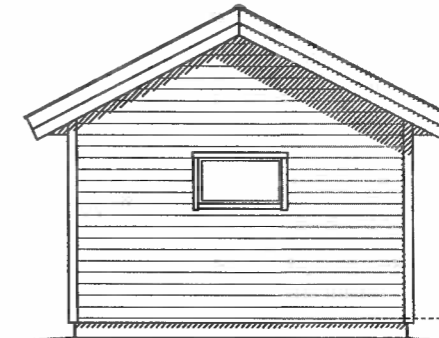


FFG +84,00

FASAD MOT SÖDER

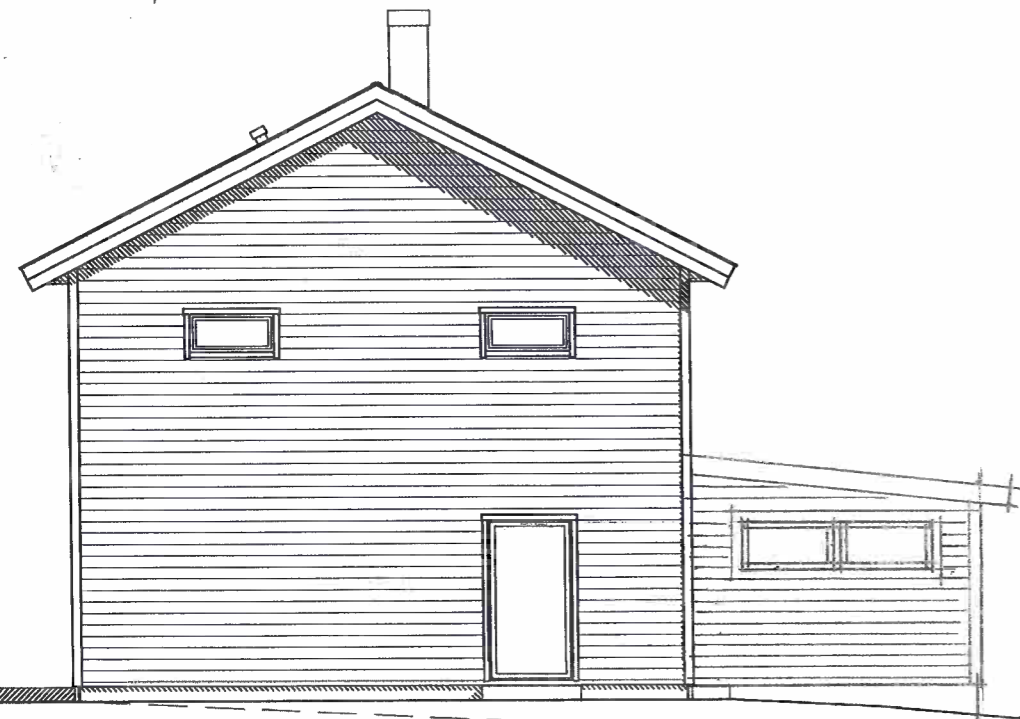

FASAD MOT VÄSTER

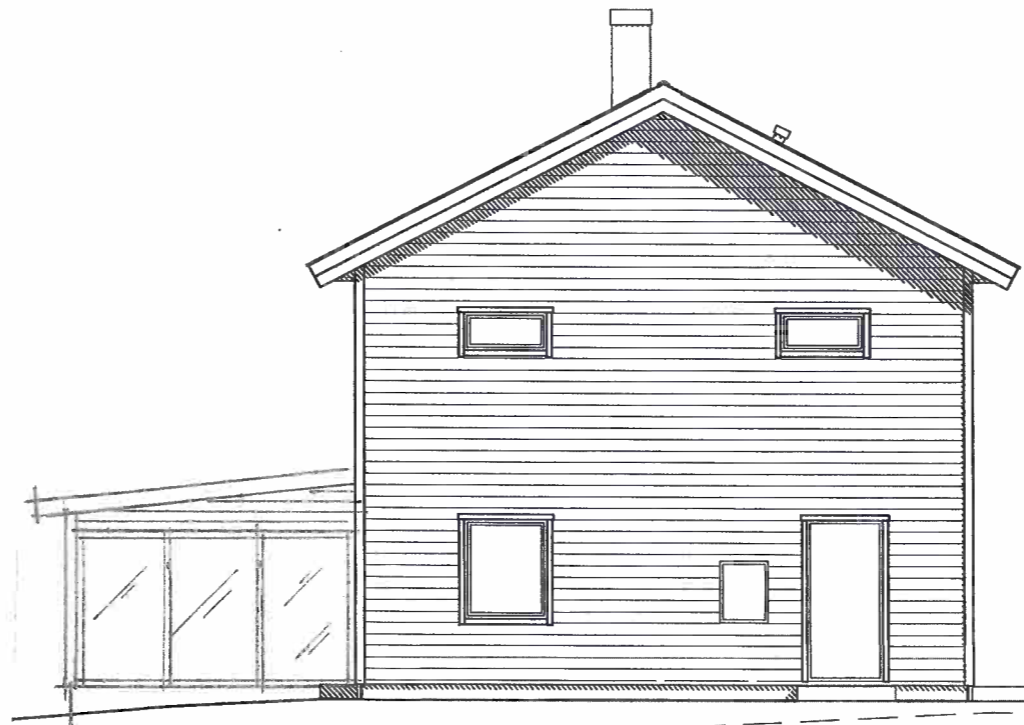

FASAD MOT ÖSTER

DATERA RITNING

20200402/HO UTERUM

1:100

10m



KARLSTADS KOMMUN

RITAD

DATUM

TELEFONNR.

BET	ANT	ÄNDRINGEN/AVSER	SIGN	DATUM
-----	-----	-----------------	------	-------

INNEHÅLL FASADER	SKALA 1:100
BESTÄLLNINGNUMMER	RITNINGNUMMER
B.	