



PLANBESTÄMMELSER

Följande gäller inom områden med nedanstående beteckningar. Endast angiven användning och utformning är tillåten. Bestämmelser utan beteckning gäller inom hela planområdet.

Gränser

Planområdesgräns
Användningsgräns

Användning av allmän platsmark med kommunalt huvudmannaskap (PBL 4 kap 5 § punkt 2)

- GATA** Gata
- PARK** Park
- SKYDD** Skydd. Område där en minst 2 meter hög (i relation till gatans marknivå) bullervall eller bullerskärm ska utföras.

Administrativa bestämmelser

Karlstads kommun är huvudman för allmänna platser (PBL 4 kap 7 §)
Genomförandebuden är 5 år från den dag planen vinner laga kraft (PBL 4 kap 21 §)

Upplysning

Planavgift ska inte tas ut i samband med bygglov

Till planen hör:
- Planer med bestämmelser
- Planbeskrivning

Illustrationer

Planerad bussstallplats
Illustrationslinje
Illustrationstext



Grundkartans beteckningar

- Fasthetsgräns
- Traktgräns
- Fasthetsbeteckning
- Liktstolpe
- Träd
- Nivåkurvor
- Avvägd höjd
- Lehningsrätt
- Körbanekant
- Agoståg

Kartunderlag

Kommunens baskartor, 2019-09-18
Fasthetsredovisning från registerkartan
Koordinatsystem i plan: SWEREF 99 13 30
Koordinatsystem i höjd: RH 2000
Lantmäterivard, Karlstads kommun

Skala 1:1000 (A2)

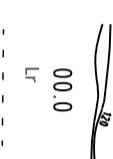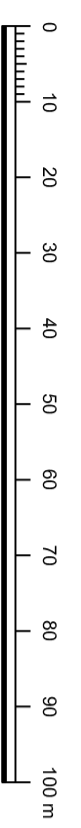

1780K-35-P2020/01

Detaljplan för

Cirkulationsplats vid Kartberget

inom Romstads och Bellevue, Karlstads kommun, Värmlands län

Upprättad av SBN au: 2018-10-10 § 15
Anlagen av SBN: 2019-12-12 § 21
Vunnit laga kraft: 2020-01-08

Per Anders Olsson
Statsbyggnadsarkitekt

Jonas Zetterberg
Puncher



KARLSTADS KOMMUN