TILLBYGGNAD

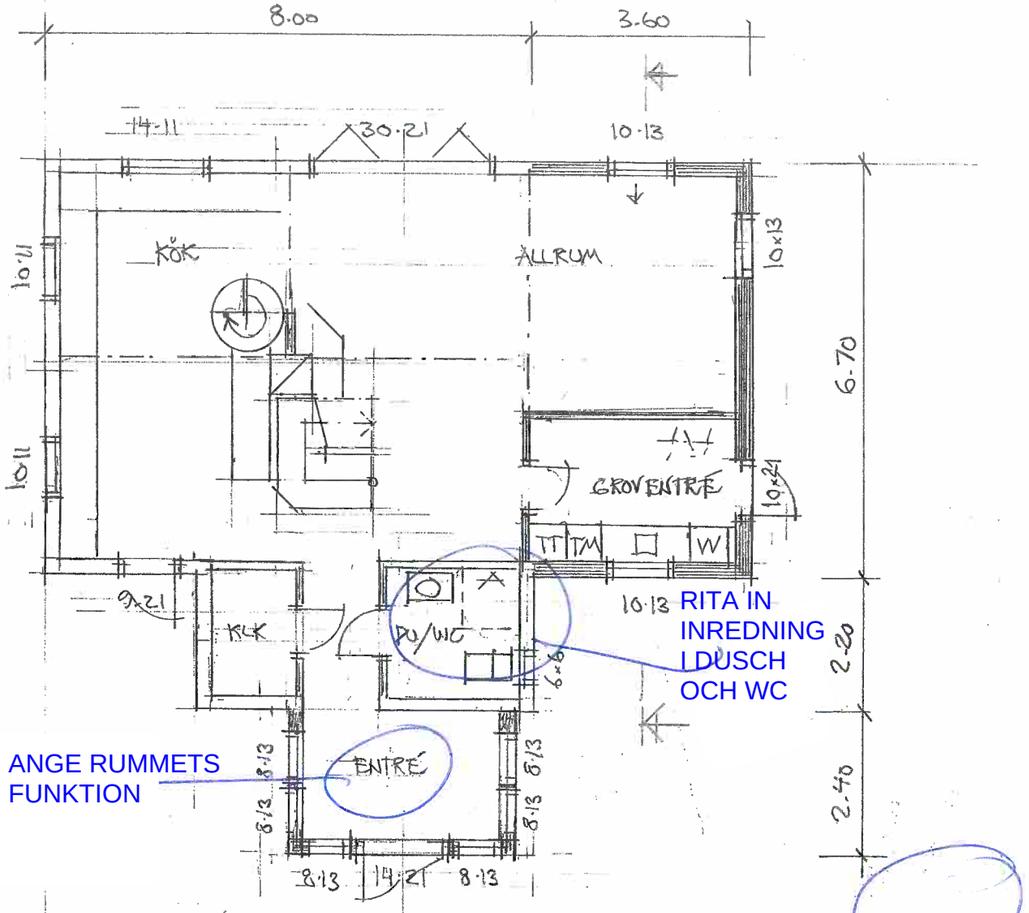

BOTTENPLAN

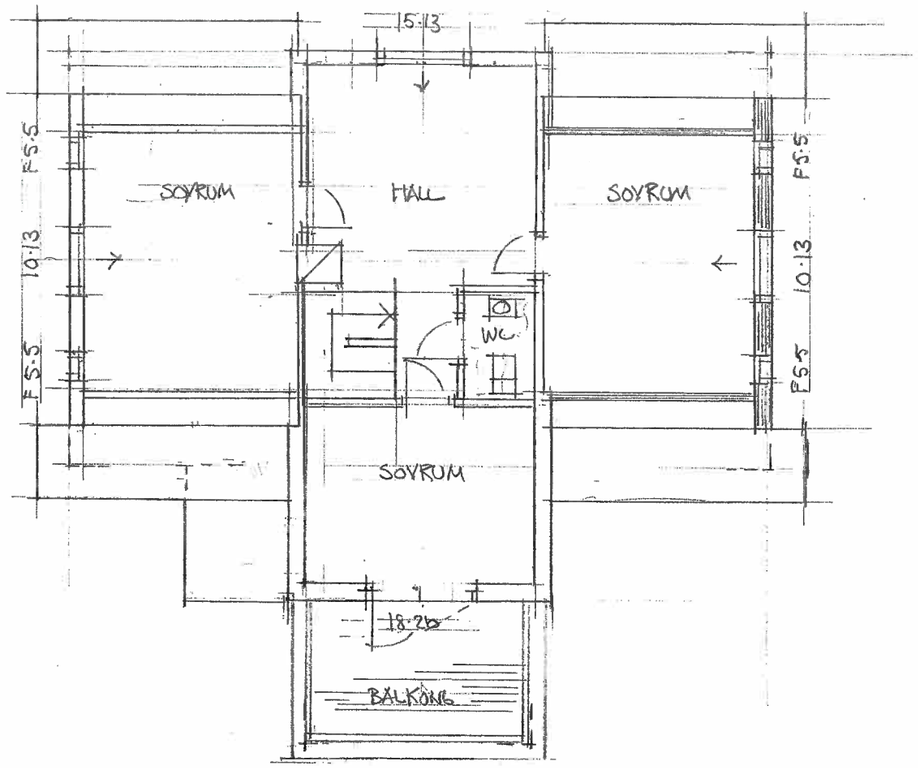

ÖVERPLAN

= TILLBYGGNAD
F = FASTA FÖNSTER
= TILLUFTSVENTIL
= BALK HEA 160

MARKERA VAD SOM ÄR TILLBYGGNAD

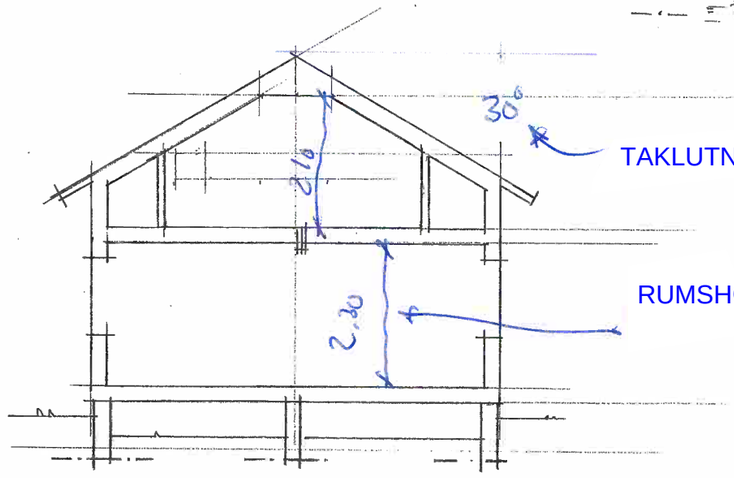

SEKTION

SKALSTOCK

0 1 2 3 4 5M

B GROVENTRÉ, FÖNSTER 180409 HÖ
A ENTRÉVERANDA 180202 HÖ

FRITIDSHUS
FAST

BYGGH
PLANER, SEKTION SKALA 1:100

20170831/HÖ

BYGGLOVSRITNING

RITN A1

REV B