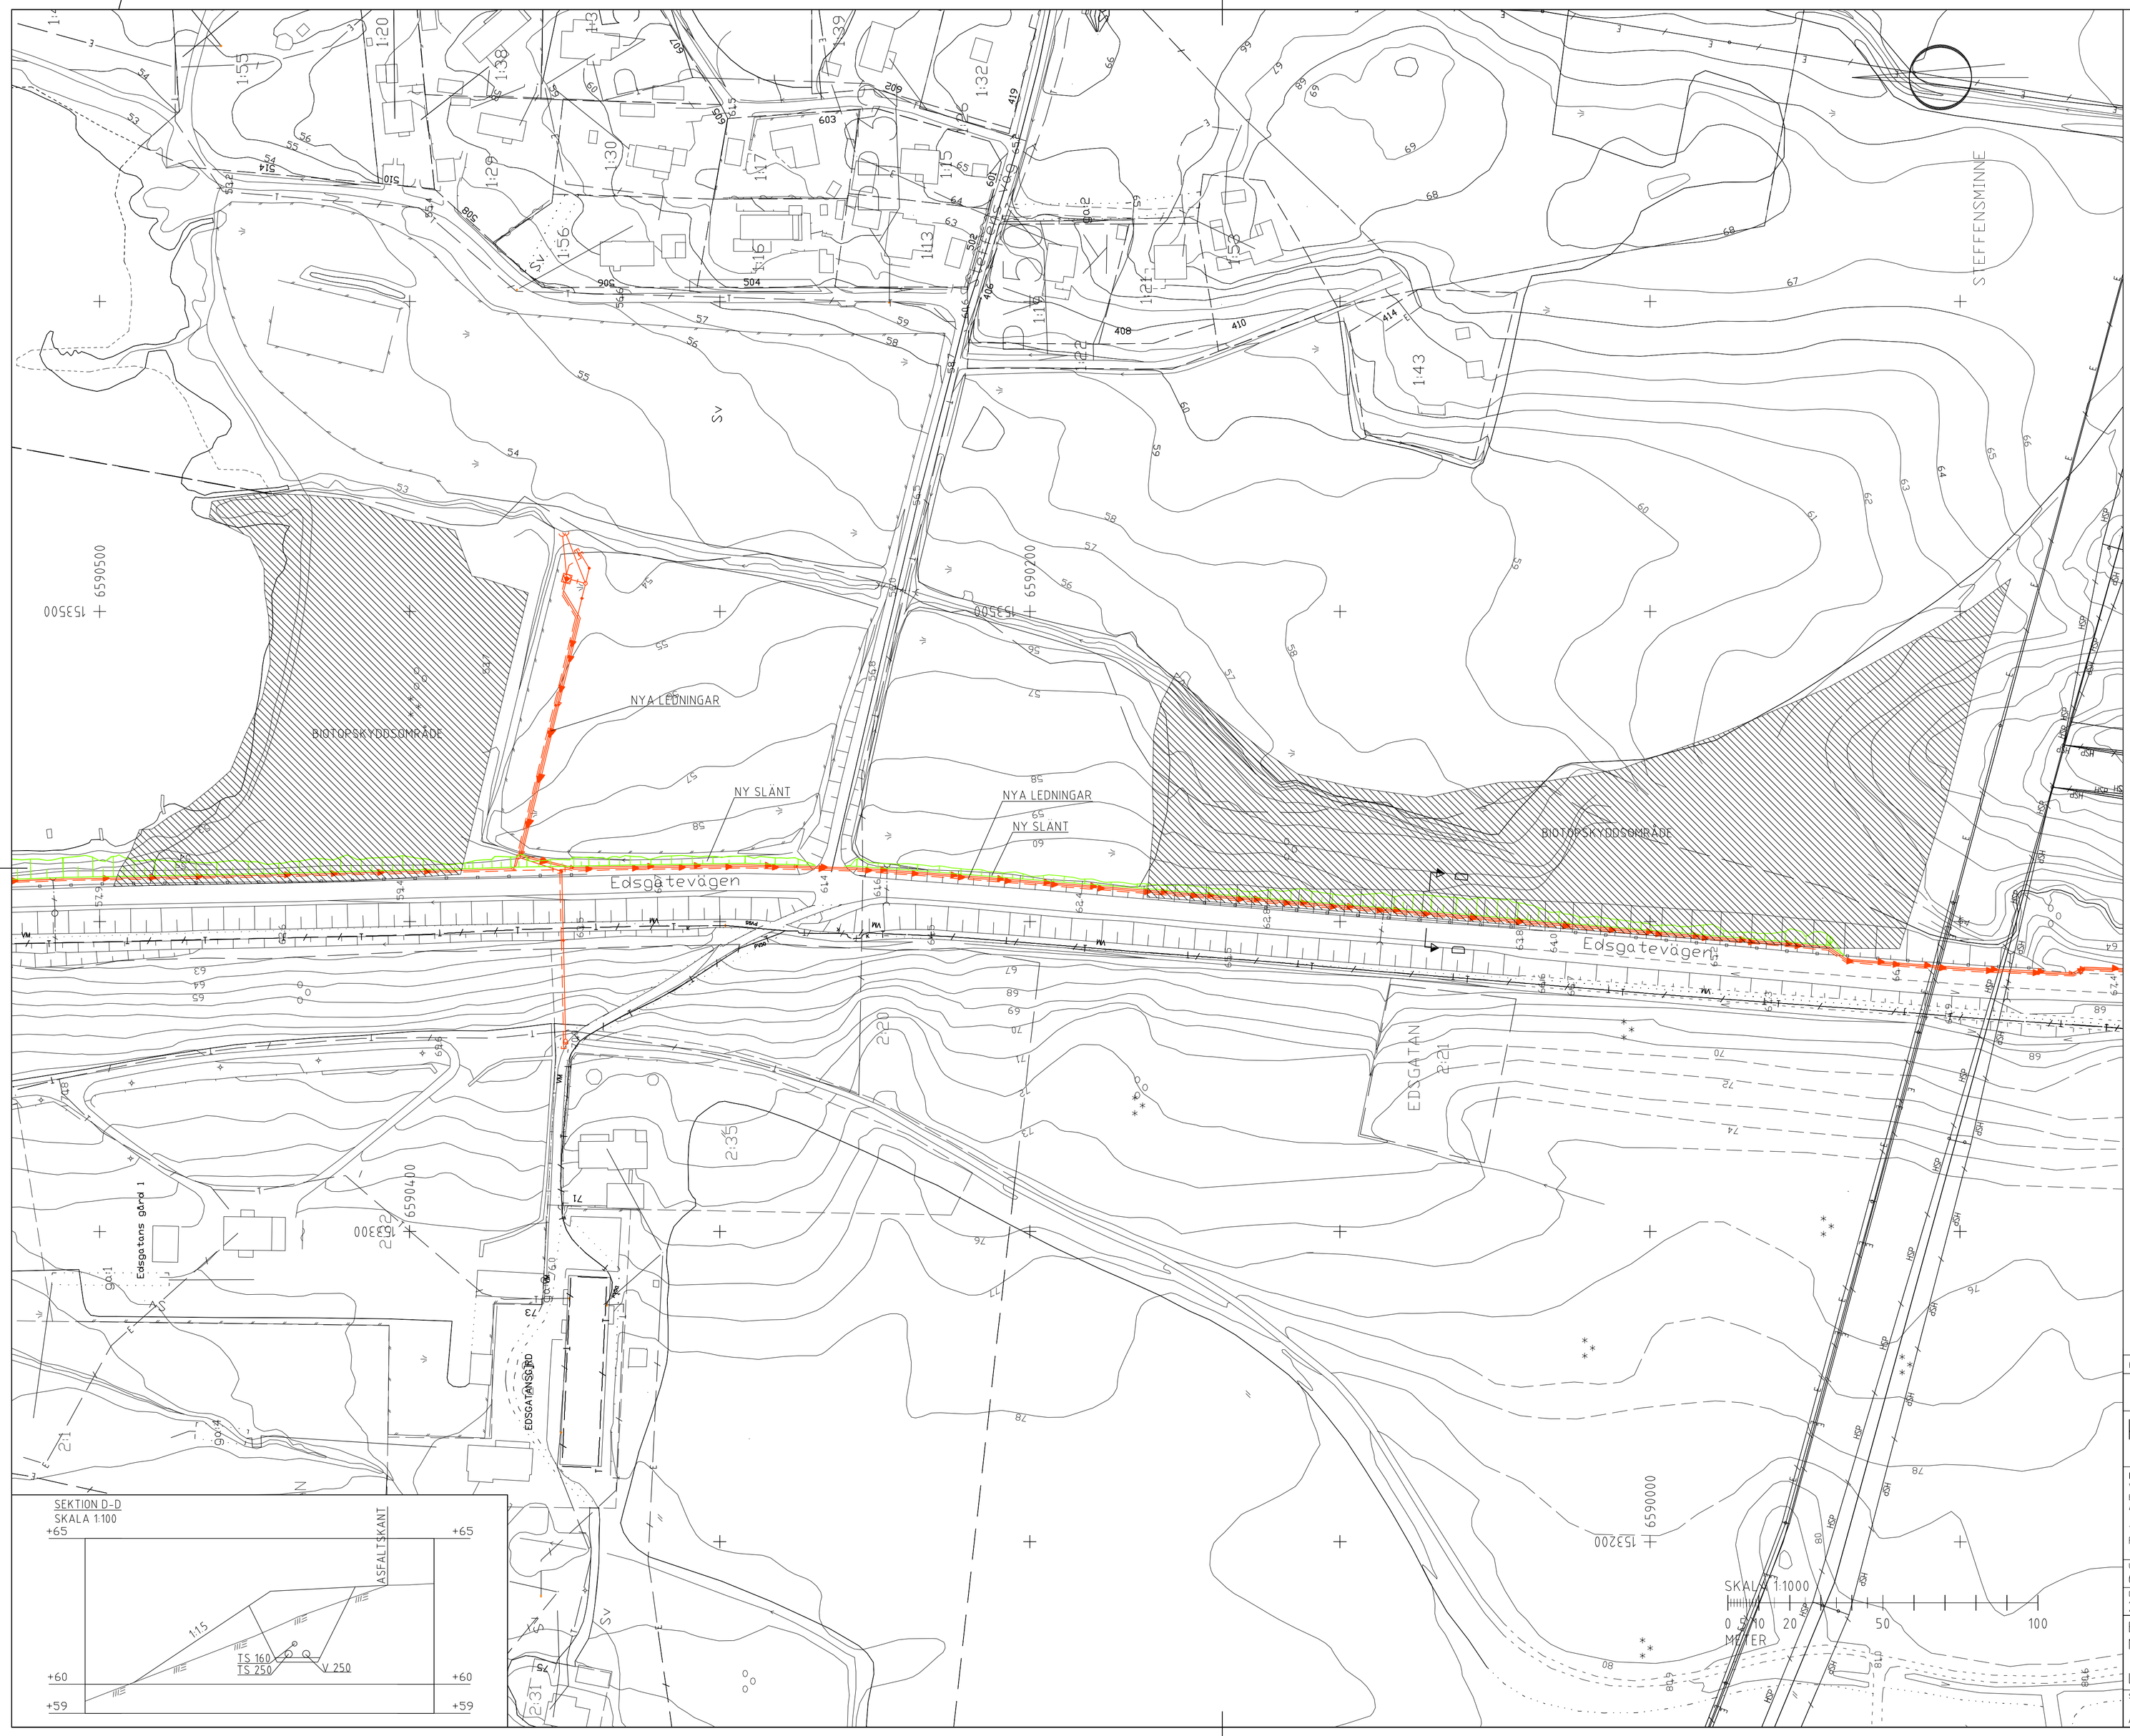

ANMÄRKNINGAR

KOORDINATSYSTEM I PLAN: SWEREF 99 13:30
KOORDINATSYSTEM I HÖJD: RH 00 KARLSTAD

BETECKNINGAR

- BIOTOPSKYDDSOMRÅDEN
- BERG I DAGEN
- BEFINTLIGT TRÄD
- FASTIGHETSGRÄNS
- BEFINTLIG POLYGONPUNKT
- BEFINTLIGT STÄNGSEL
- BEFINTLIGT VÄGRÄCKE
- ARBETSOMRÅDESGRÄNS
- ISOLERING

BEFINTLIGA LEDNINGAR OCH ANORDNINGAR

- LEDNING SOM SLOPAS
- D 000 X — DAGVATTENLEDNING
- S 000 X — SPILLVATTENLEDNING
- V 000 X — VATTENLEDNING
- TA 000 X — TRYCKSPILLVATTENLEDNING
- FV 000 X — FJÄRRVÄRMELEDNING
- T — TELELEDNING I MARK
- E — ELLEDNING I MARK
- HSP — HÖGSPÄNNINGSLEDNING I MARK
- E — ELLEDNING I LUFT
- HSP — HÖGSPÄNNINGSLEDNING I LUFT
- NEDSTIGNINGSBRUNN, TILLSYNSBRUNN OCH DAGVATTENBRUNNAR
- AVSTÄNGNINGSVENTIL
- UTLOPP/INLOPP
- BRANDPOST
- BELYSNINGSSTOLPE
- ELSTOLPE

FÖRESLAGNA LEDNINGAR OCH ANORDNINGAR

- TA XXX — TRYCKSPILLVATTENLEDNING
- S XXX — SPILLVATTENLEDNING
- V XXX — VATTENLEDNING
- KABELSCHAKT
- LV — LUFTNINGSVENTIL INKL. STENKISTA
- PR — PROPPNING
- AV, SV — AVSTÄNGNINGSVENTIL SERVISVENTIL
- SNB — NEDSTIGNINGSBRUNN AV BETONG DN 1000
- STO — NEDSTIGNINGSBRUNN AV BETONG DN 1000 PÅ TÖMNINGSLEDNING
- PS — PUMPSTATION MED ÖVERBYGGNAD

BET	ANT	ÄNDRINGEN AVSER	DATUM	SIGN

ARBETSMATERIAL

KARLSTADS KOMMUN

Ramböll Sverige AB
VÄDURSGATAN 6
BOX 5343
402 27 GÖTEBORG

Tfn: 031-335 33 00
Fax: 031-403952
www.ramboll.se

UPPDRAG NR	RITAD/KONSTR AV	HANDLÄGGARE
6165123651	P ROSENGREN	P ROSENGREN
DATUM	ANSVARIG	
2012-XX-XX	L DANIELSSON	

EDSGATAN
NYBYGGNAD AV VA-LEDNINGAR

LEDNINGSPLAN

SKALA	NUMMER	BET
A1 1:1000	W51-09-101	